


**PARTER 97.9 m<sup>2</sup>**

WIATROKAP	6.2 m <sup>2</sup>
KOMUNIKACJA	10.7 m <sup>2</sup>
POMIESZCZENIE GOSPODARCZE	11.5 m <sup>2</sup>
GABINET	14.9 m <sup>2</sup>
SALON + JADALNIA	35.5 m <sup>2</sup>
KUCHNIA	14.5 m <sup>2</sup>
SPIŻARNIA	2.5 m <sup>2</sup>
WC	2.1 m <sup>2</sup>
POMIESZCZENIE GOSPODARCZE	16.7 m <sup>2</sup>
WIATA	57.7 m <sup>2</sup>

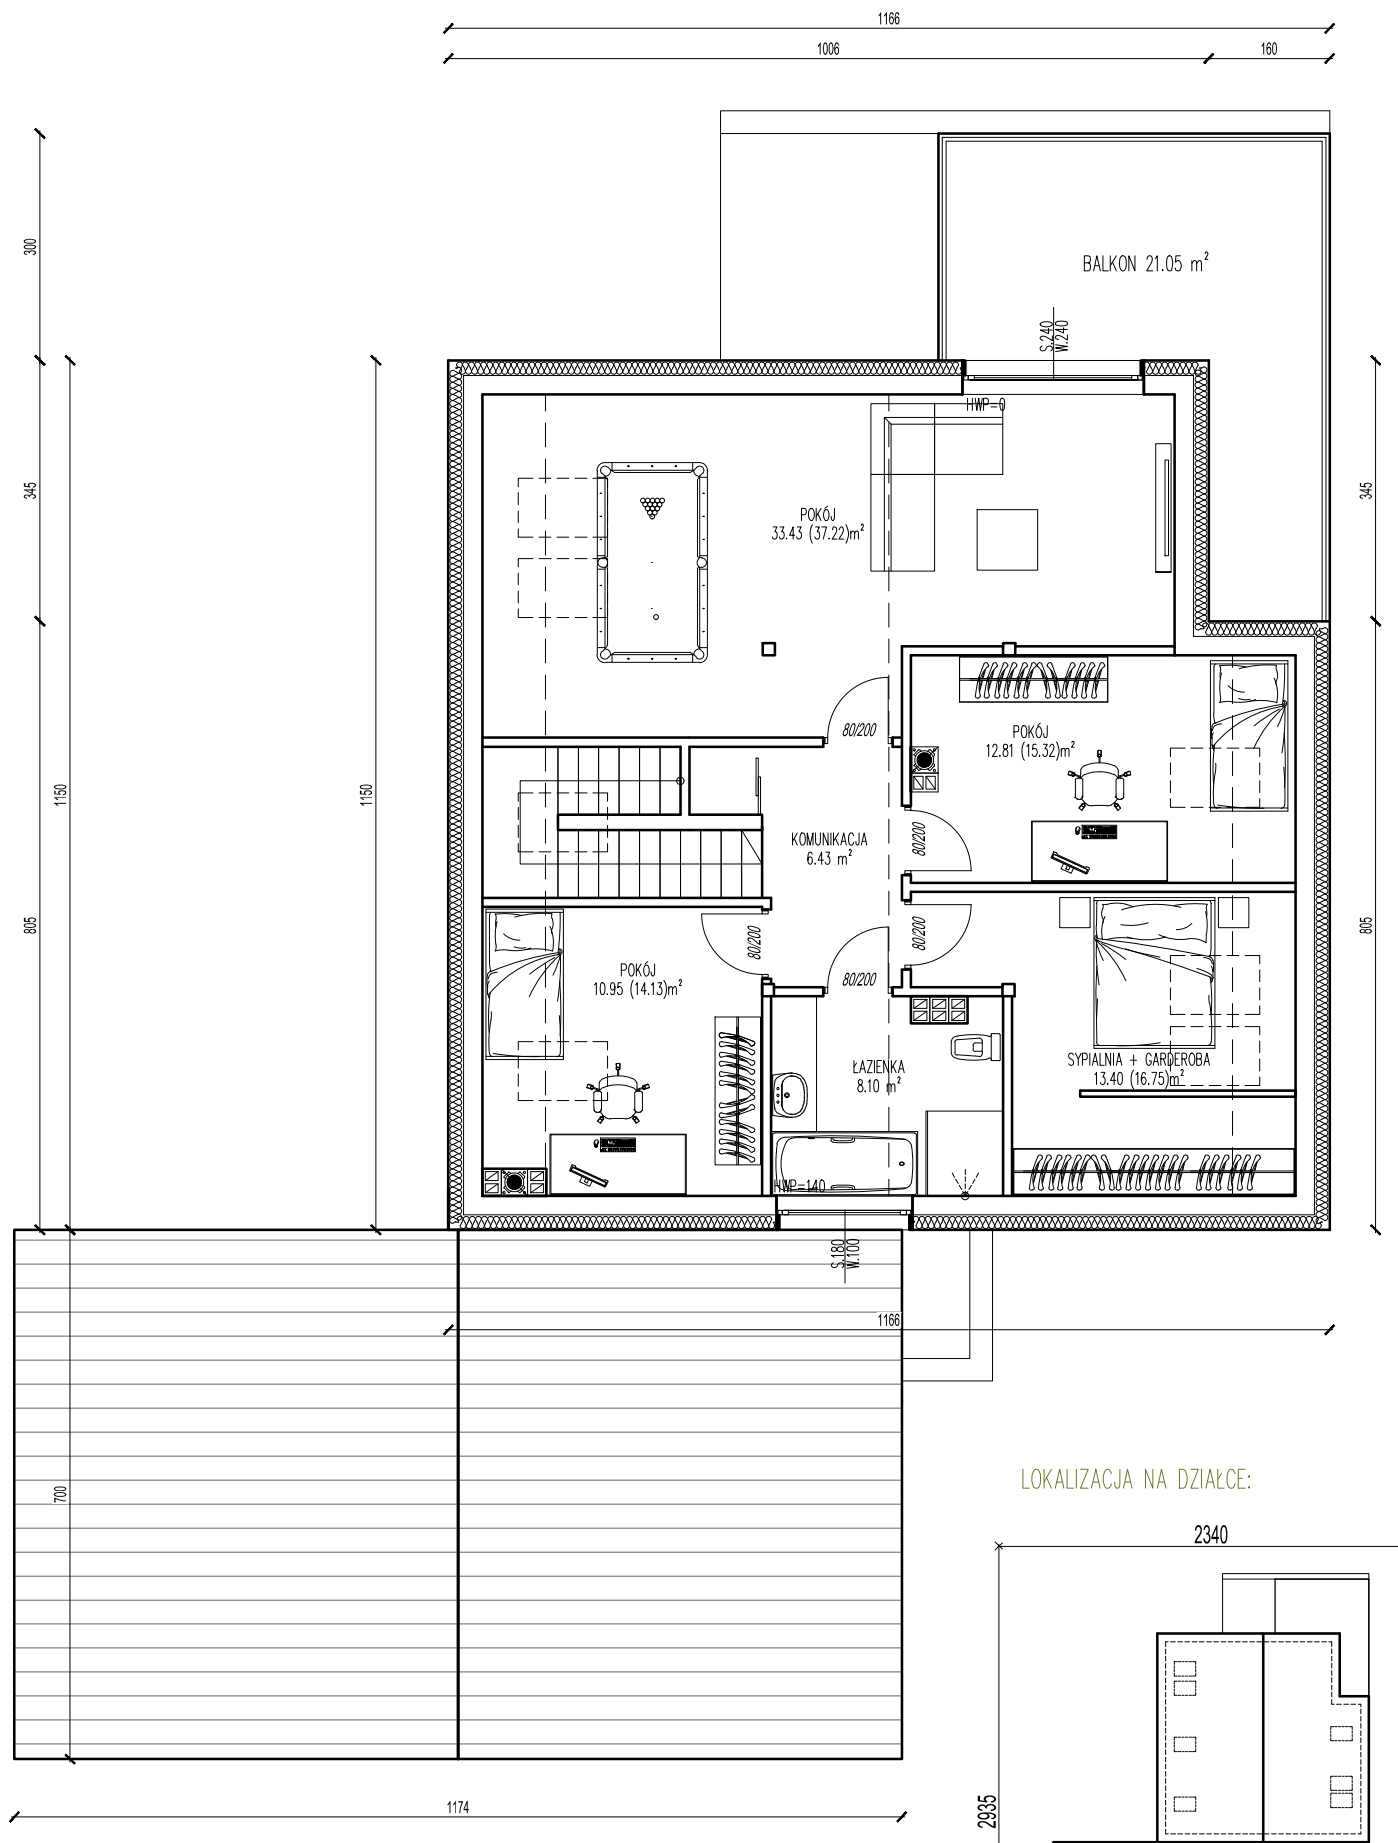

**PIĘTRO 85.3 / 104,6 m<sup>2</sup>**

KOMUNIKACJA	6.6 m <sup>2</sup>
POKÓJ	33.4 m <sup>2</sup>
POKÓJ	12.8 m <sup>2</sup>
SYPIALNIA + GARDEROBA	13.4 m <sup>2</sup>
ŁAZIENKA	8.1 m <sup>2</sup>
POKÓJ	10.9 m <sup>2</sup>

**CHARAKTERYSTYKA:**  
 BUDYNEK MIESZKALNY JEDNORODZINNY Z CZĘŚCIĄ GOSPODARCZĄ ORAZ WIATĄ; BUDYNEK Z PODDASZEM UŻYTKOWYM, NIEPODDPILNOCZONY, Z DACHEM STROMYM DWUSPADOWYM.  
 W KONCEPCJI POŁĄCZONO NOWOCZESNY WYGLĄD BUDYNKU Z PROSTYM I JASNYM UKŁADEM FUNKCJONALNYM. PARTER BUDYNKU JAKO CZĘŚĆ DZIENNA, GOŚCINNA, NATOMIAST PODDASZE JAKO STREFA PRYWATNA.

