


673  
1768  
790  
170

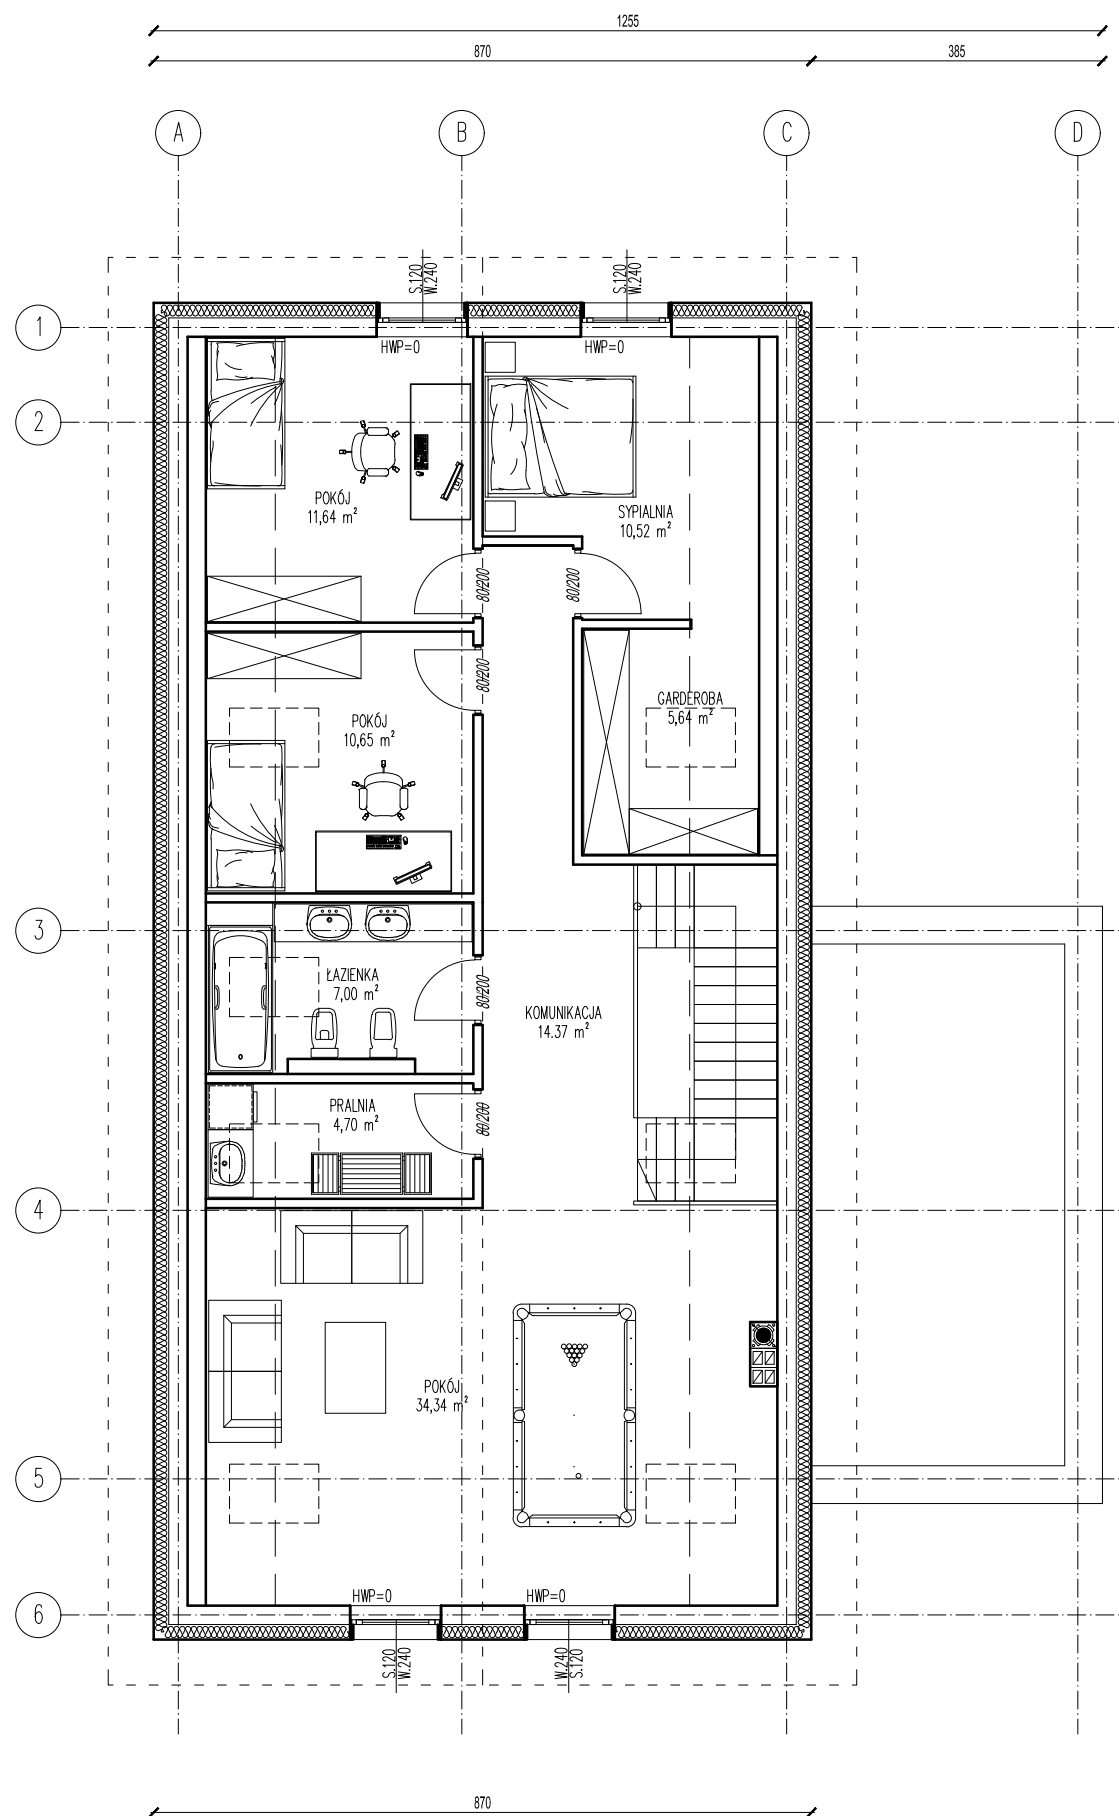

PARTER 102,4 / 135,0 m<sup>2</sup>

WIATROŁAP	3.3 m <sup>2</sup>
KOMUNIKACJA	20.2 m <sup>2</sup>
GABINET	12.6 m <sup>2</sup>
WC	3.1 m <sup>2</sup>
KUCHNIA	15.2 m <sup>2</sup>
SALON + JADALNIA	48.0 m <sup>2</sup>
POMIESZCZENIE GOSPODARCZE	7.4 m <sup>2</sup>
GARAŻ	25.2 m <sup>2</sup>

PIĘTRO 98,8 / 112,5 m<sup>2</sup>

KOMUNIKACJA	14.4 m <sup>2</sup>
POKÓJ	34.3 m <sup>2</sup>
PRALNIA	4.7 m <sup>2</sup>
ŁAZIENKA	7.0 m <sup>2</sup>
POKÓJ	10.7 m <sup>2</sup>
POKÓJ	11.6 m <sup>2</sup>
SYPIALNIA	10.5 m <sup>2</sup>
GARDEROBA	5.6 m <sup>2</sup>

CHARAKTERYSTYKA:

BUDYNEK MIESZKALNY JEDNORODZINNY, Z PODDASZEM UŻYTKOWYM, NIEPODPIWNCZONY, Z DACHEM STROMYM DWUSPADOWYM NAD CZĘŚCIĄ MIESZKALNĄ ORAZ PŁASKIM NAD CZĘŚCIĄ GARAŻOWĄ.

KONCEPCJA NOWOCZESNEGO BUDYNKU MIESZKALNEGO Z JASNYM UKŁADEM FUNKCJONALNYM, W KTÓRYM WYRÓŻNIĆ MOŻNA CZĘŚĆ DZIENNĄ (PARTER BUDYNKU) ORAZ CZĘŚĆ PRYWATNĄ (PIĘTRO BUDYNKU).

LOKALIZACJA NA DZIAŁCE:

